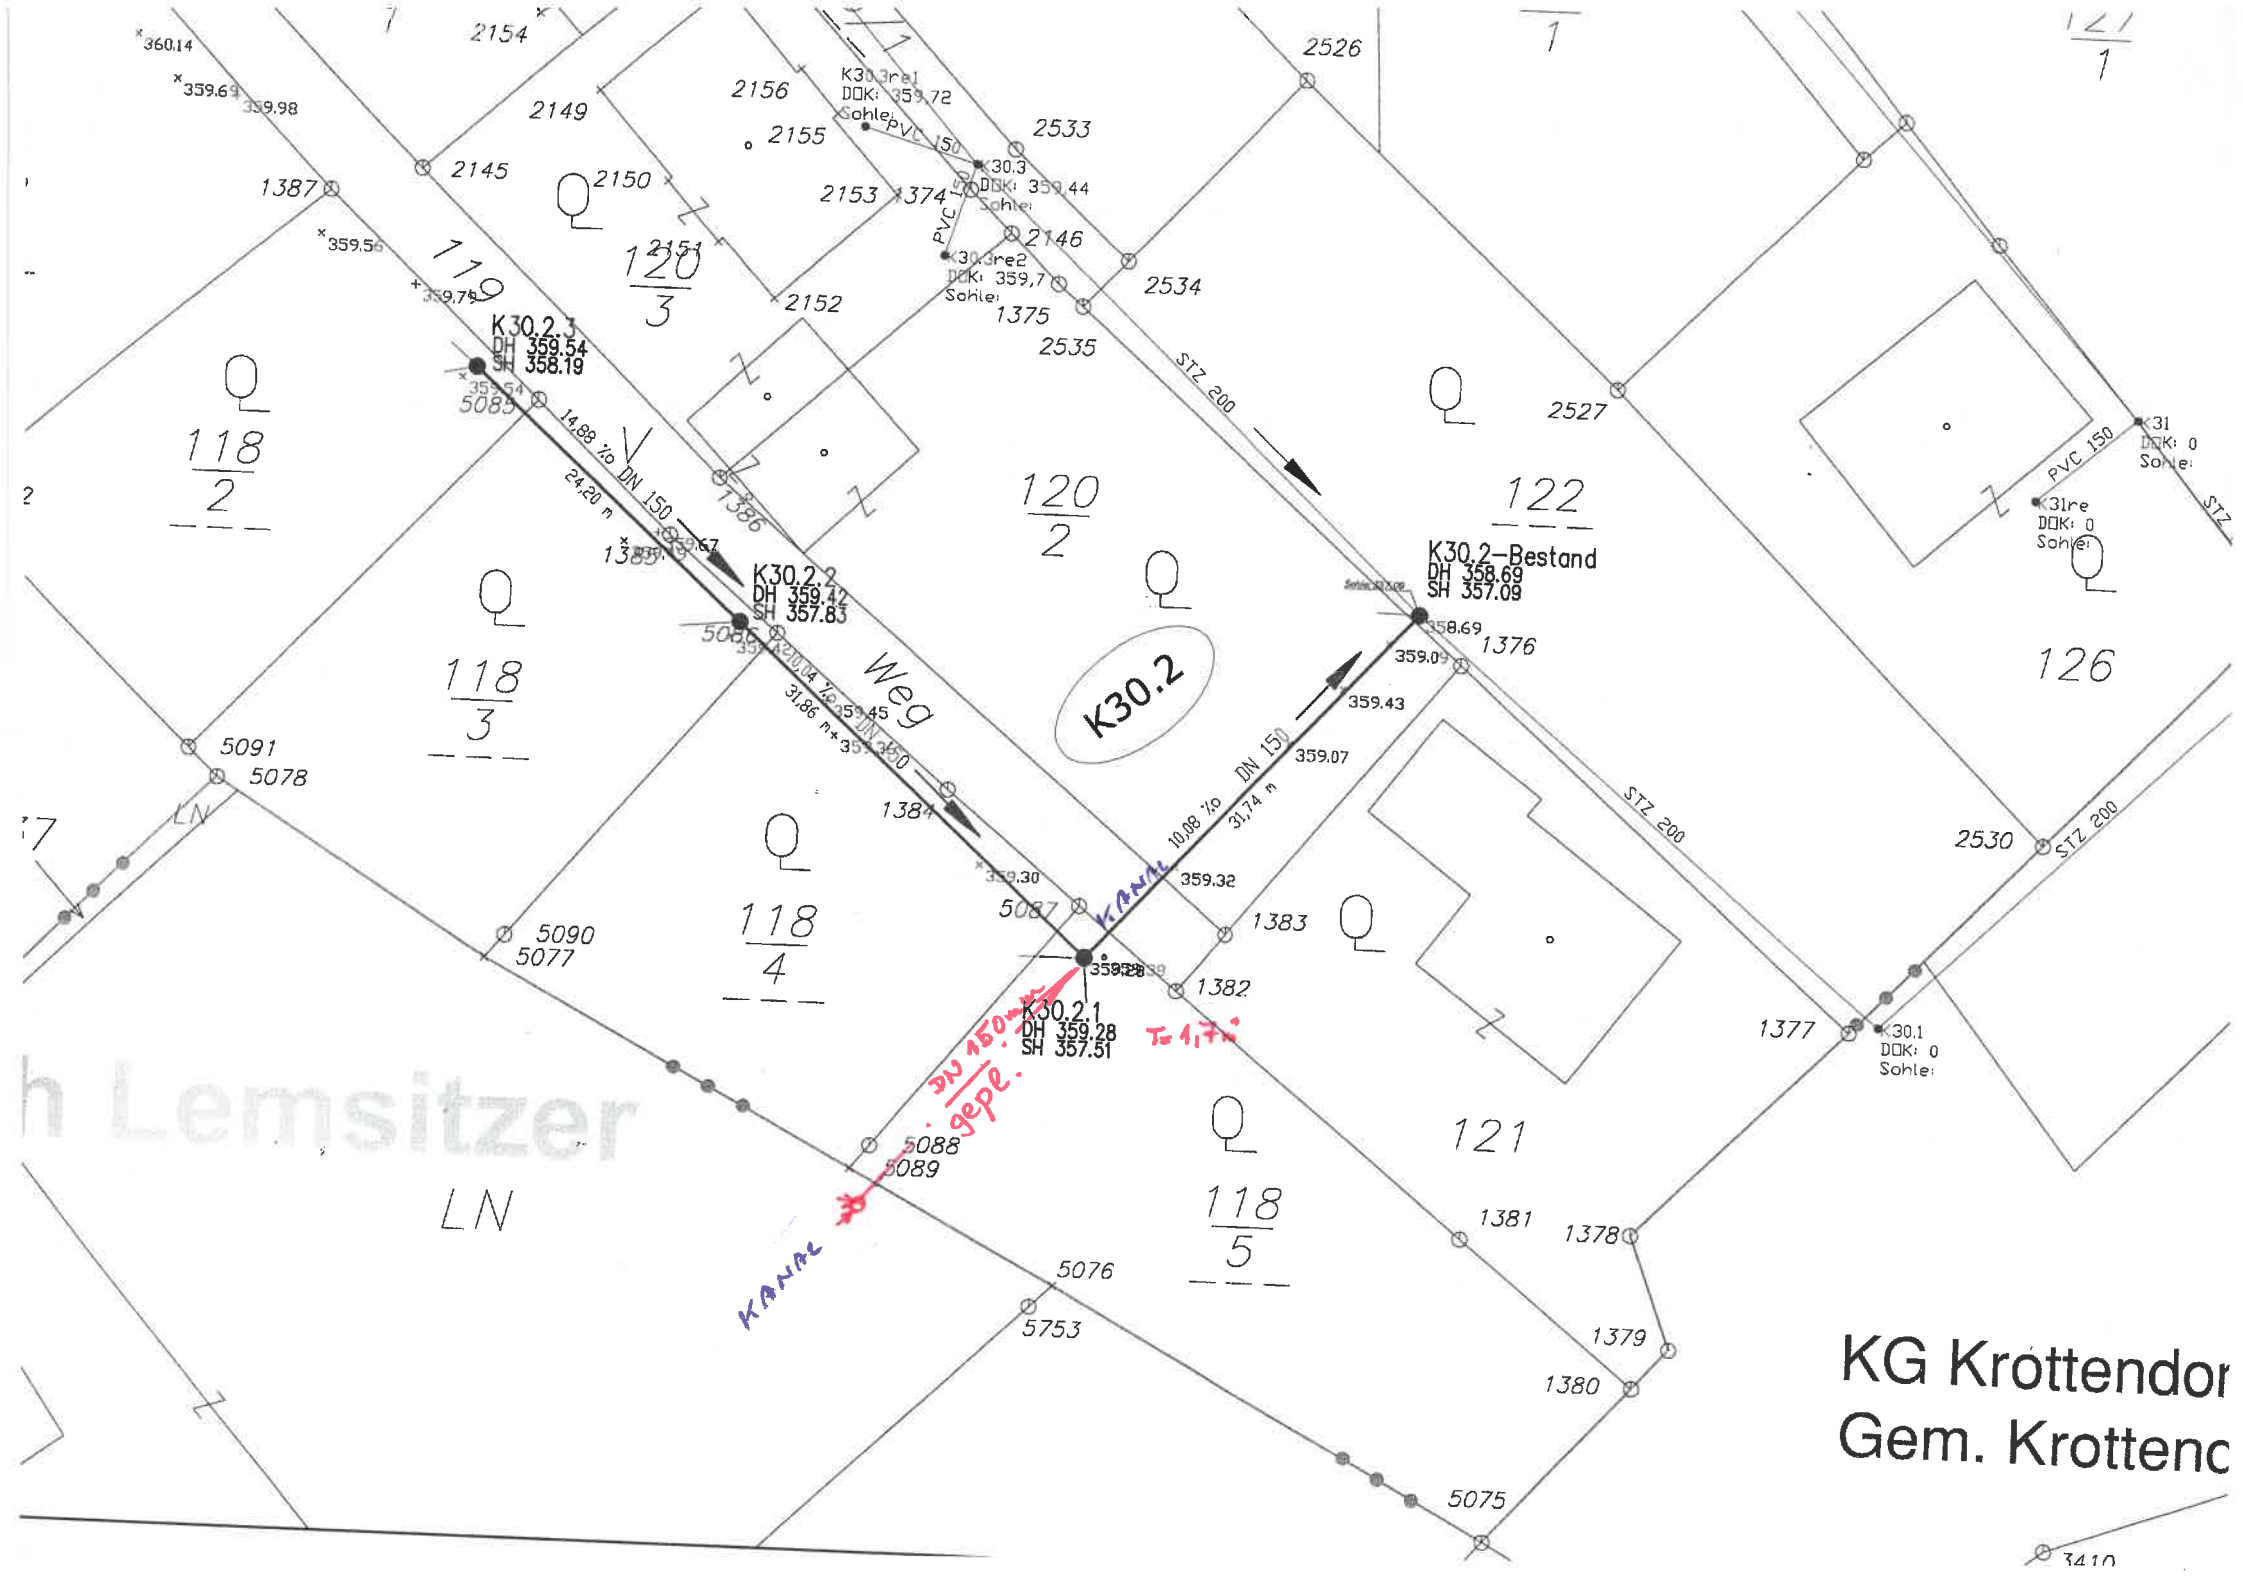

K30.2
K30.2-Bestand
DH 358.69
SH 357.09
K30.2.1
DH 359.28
SH 357.51
K30.2.2
DH 359.42
SH 357.83
K30.2.3
DH 359.54
SH 358.19
K30.3
DOK: 359.44
K30.3re1
DOK: 359.72
K30.3re2
DOK: 359,7
K31
DOK: 0
K31re
DOK: 0
K30.1
DOK: 0
Sohle:
14,88 % DN 150
24,20 m
10,04 % DN 150
31,86 m
10,08 % DN 150
31,74 m
STZ 200
PVC 150
Weg
KANAL
DN 150mm gepl.
T= 1,7m
LN
h Lemsitzer
KG Krottendor
Gem. Krottenc