


Teilstück 1352/7

Erstellt am 19.12.2019 von

Maßstab 1:1000

Umfang: 383,8m
Fläche: 4285,3m²

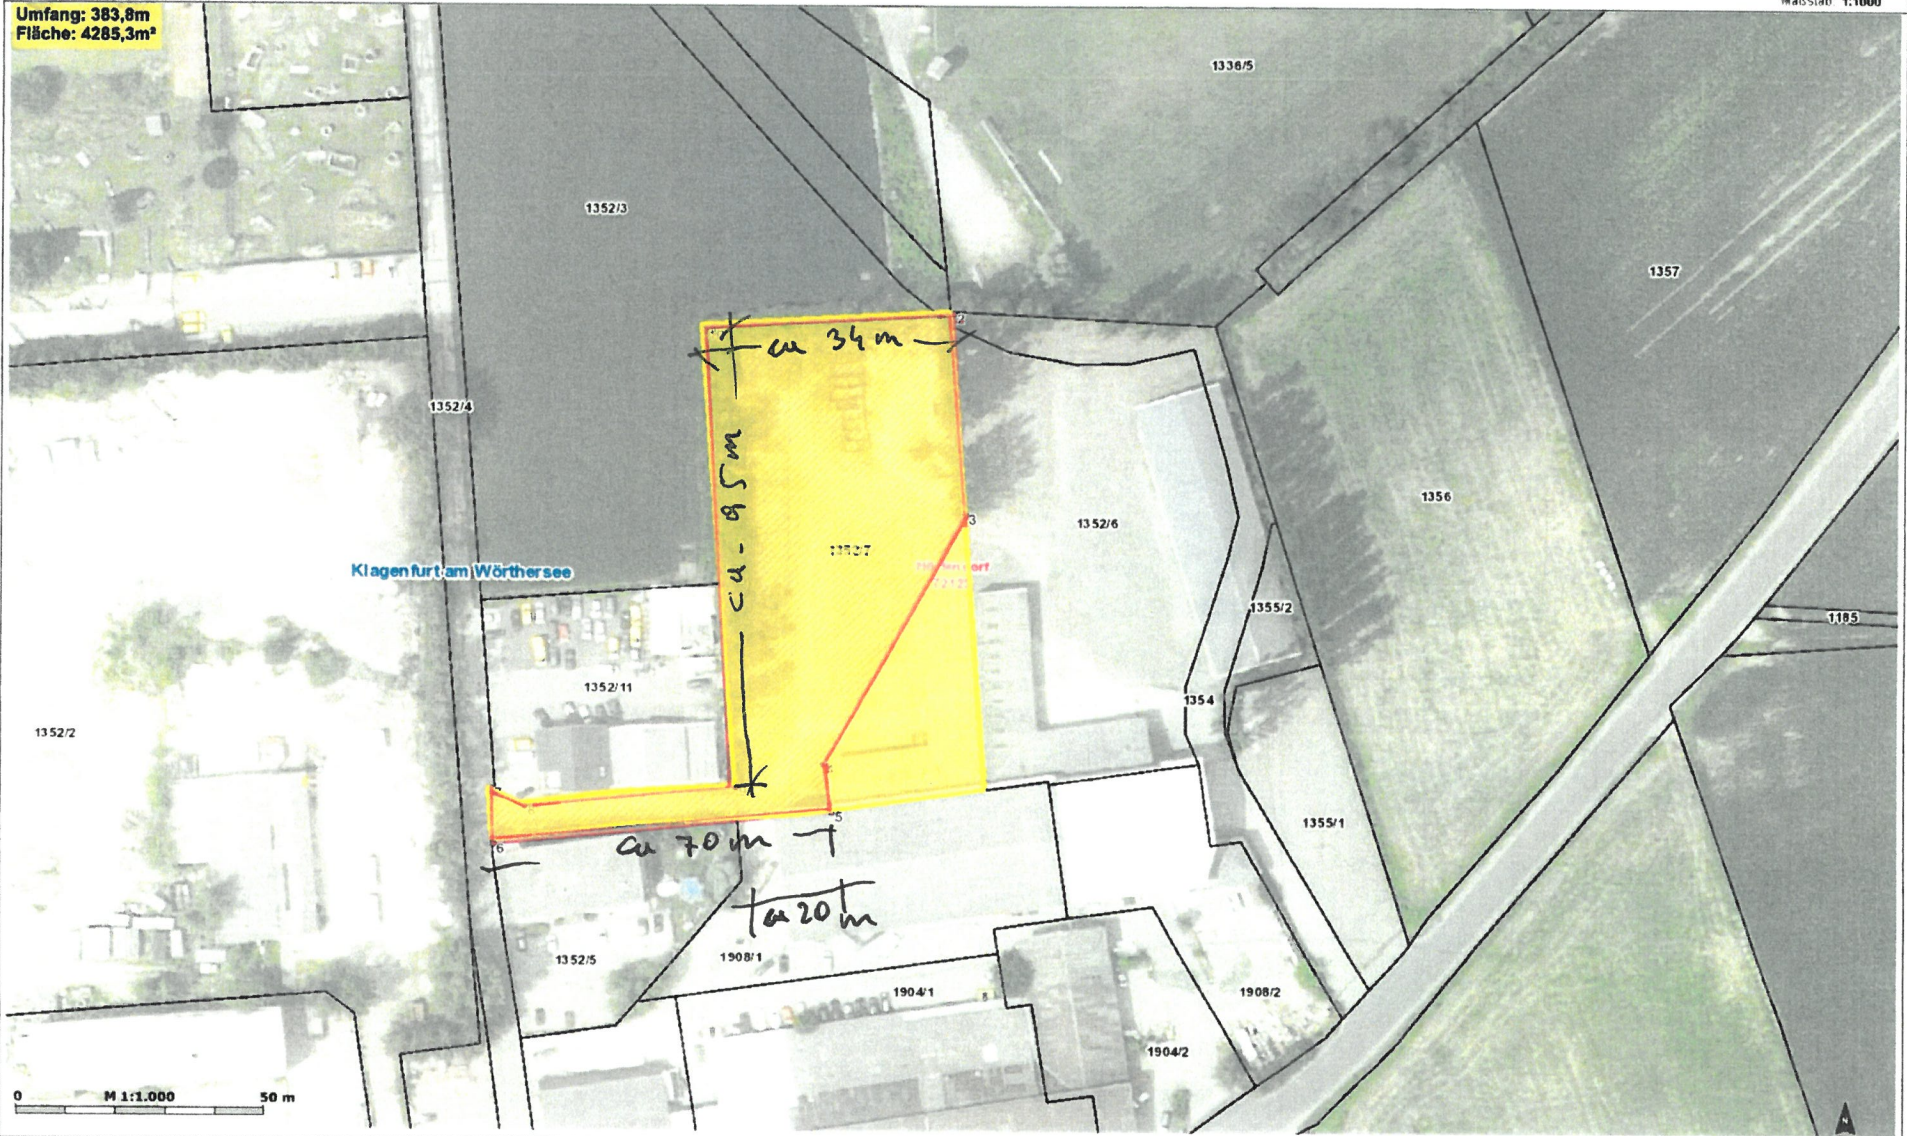

KAGIS Standard Ausgabe. Es wird keine Gewähr für die Richtigkeit und Vollständigkeit der angebotenen Informationen übernommen.