





1030 Wien, Landstraßer Hauptstr.101/3/A6  
office@GA-projekt.com 01 / 710 61 25

Hauptstraße 19  
Immobilienentwicklung GmbH  
Austinstraße 1  
3107 St.Pölten

WOHNHAUSANLAGE  
Hauptstraße 19  
2344 Maria Enzersdorf

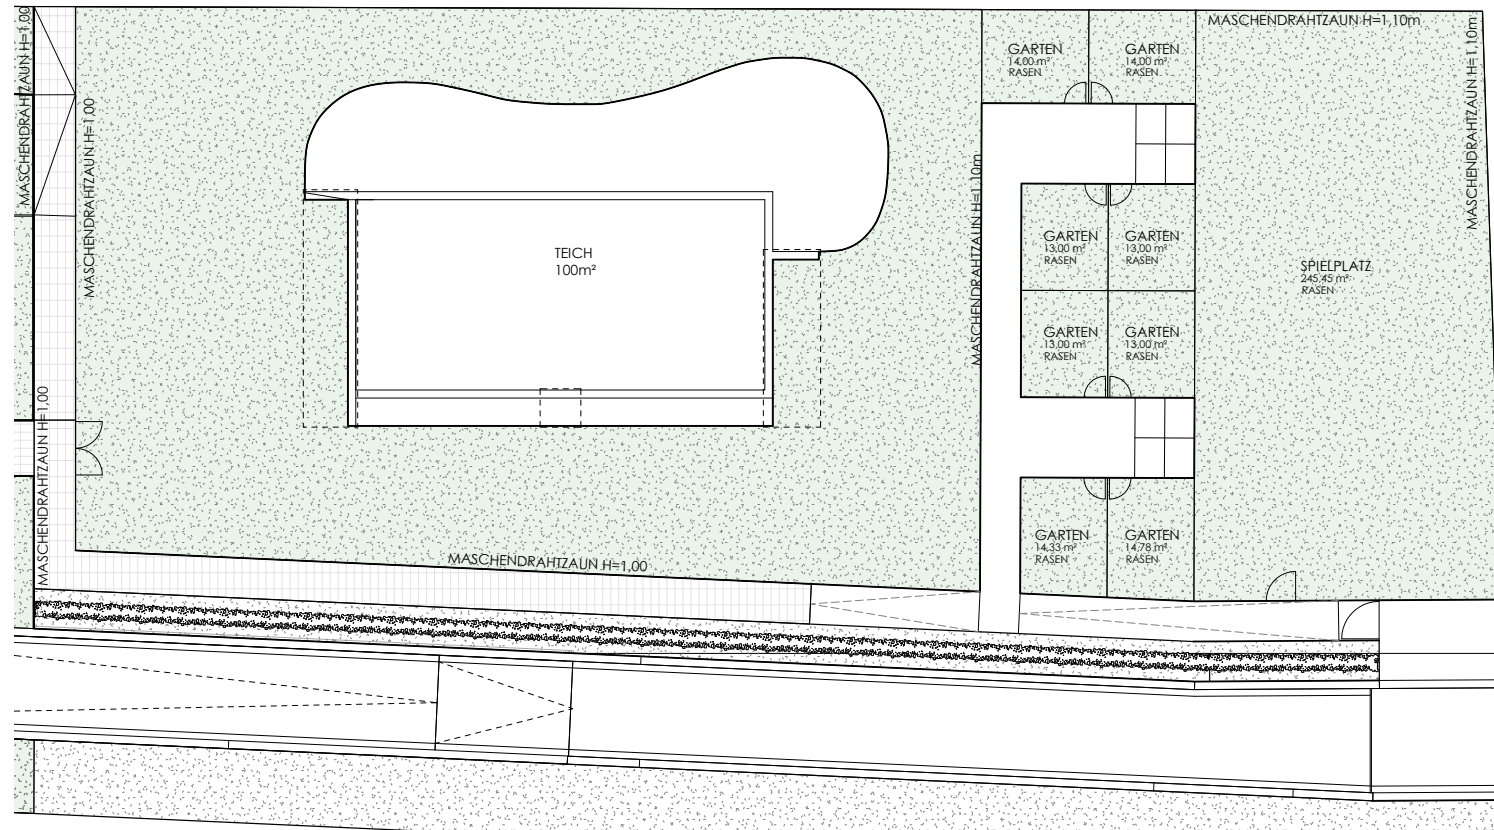

Die Rohbaumaße sind zum Bestellen der Einbaumöbel ungeeignet.  
Einrichtungen sind nur Vorschläge und nicht Gegenstand des Vertrages.  
Die Raum- und Wohnungsgrößen können sich durch die Detailplanung ändern.  
Abgehängte Decken und Potterien nach Erfordernis.

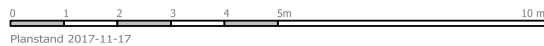

MARIA -ENZERSDORF  
ÜBERSICHTSPLAN TEICH UND GÄRTEN  
M 1:200