




1030 Wien, Landstraßer Hauptstr.101/3/A6
office@GA-projekt.com 01 / 710 61 25

Hauptstraße 19
Immobilienentwicklung GmbH
Austinstraße 1
3107 St.Pölten

WOHNHAUSANLAGE
Hauptstraße 19
2344 Maria Enzersdorf

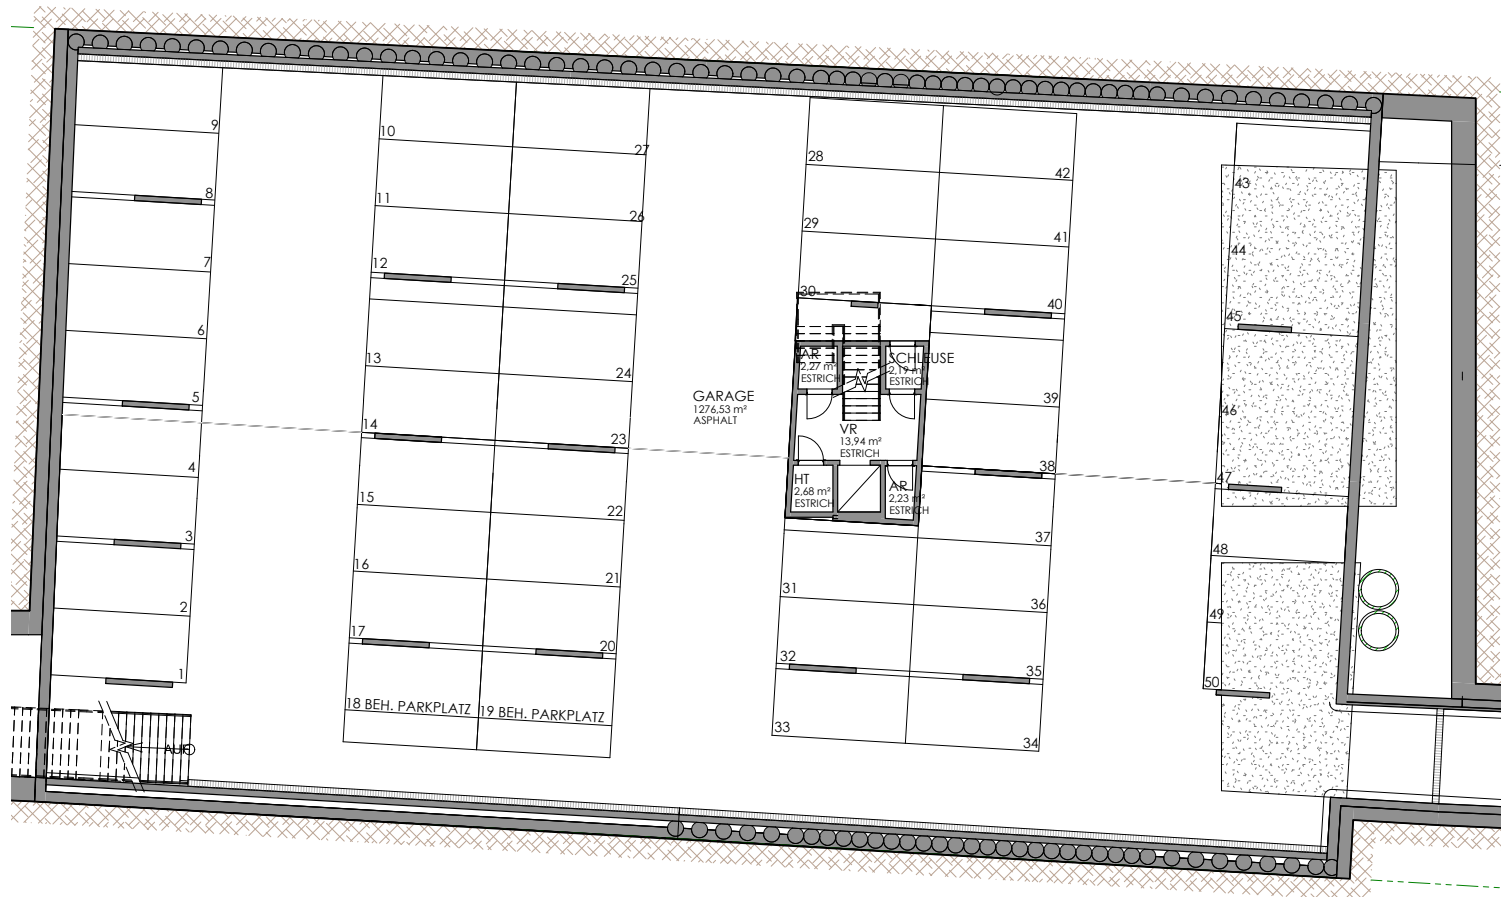

Die Rohbaumaße sind zum Bestellen der Einbaumöbel ungeeignet.
Einrichtungen sind nur Vorschläge und nicht Gegenstand des Vertrages.
Die Raum- und Wohnungsgrößen können sich durch die Detailplanung ändern.
Abgehängte Decken und Potterien nach Erfordernis.

0 1 2 3 4 5m 10 m
Planstand 2017-11-16

MARIA -ENZERSDORF
ÜBERSICHTSPLAN GARAGE- STELLPLÄTZE
M 1:200