


Beilage 2
Attachment 2

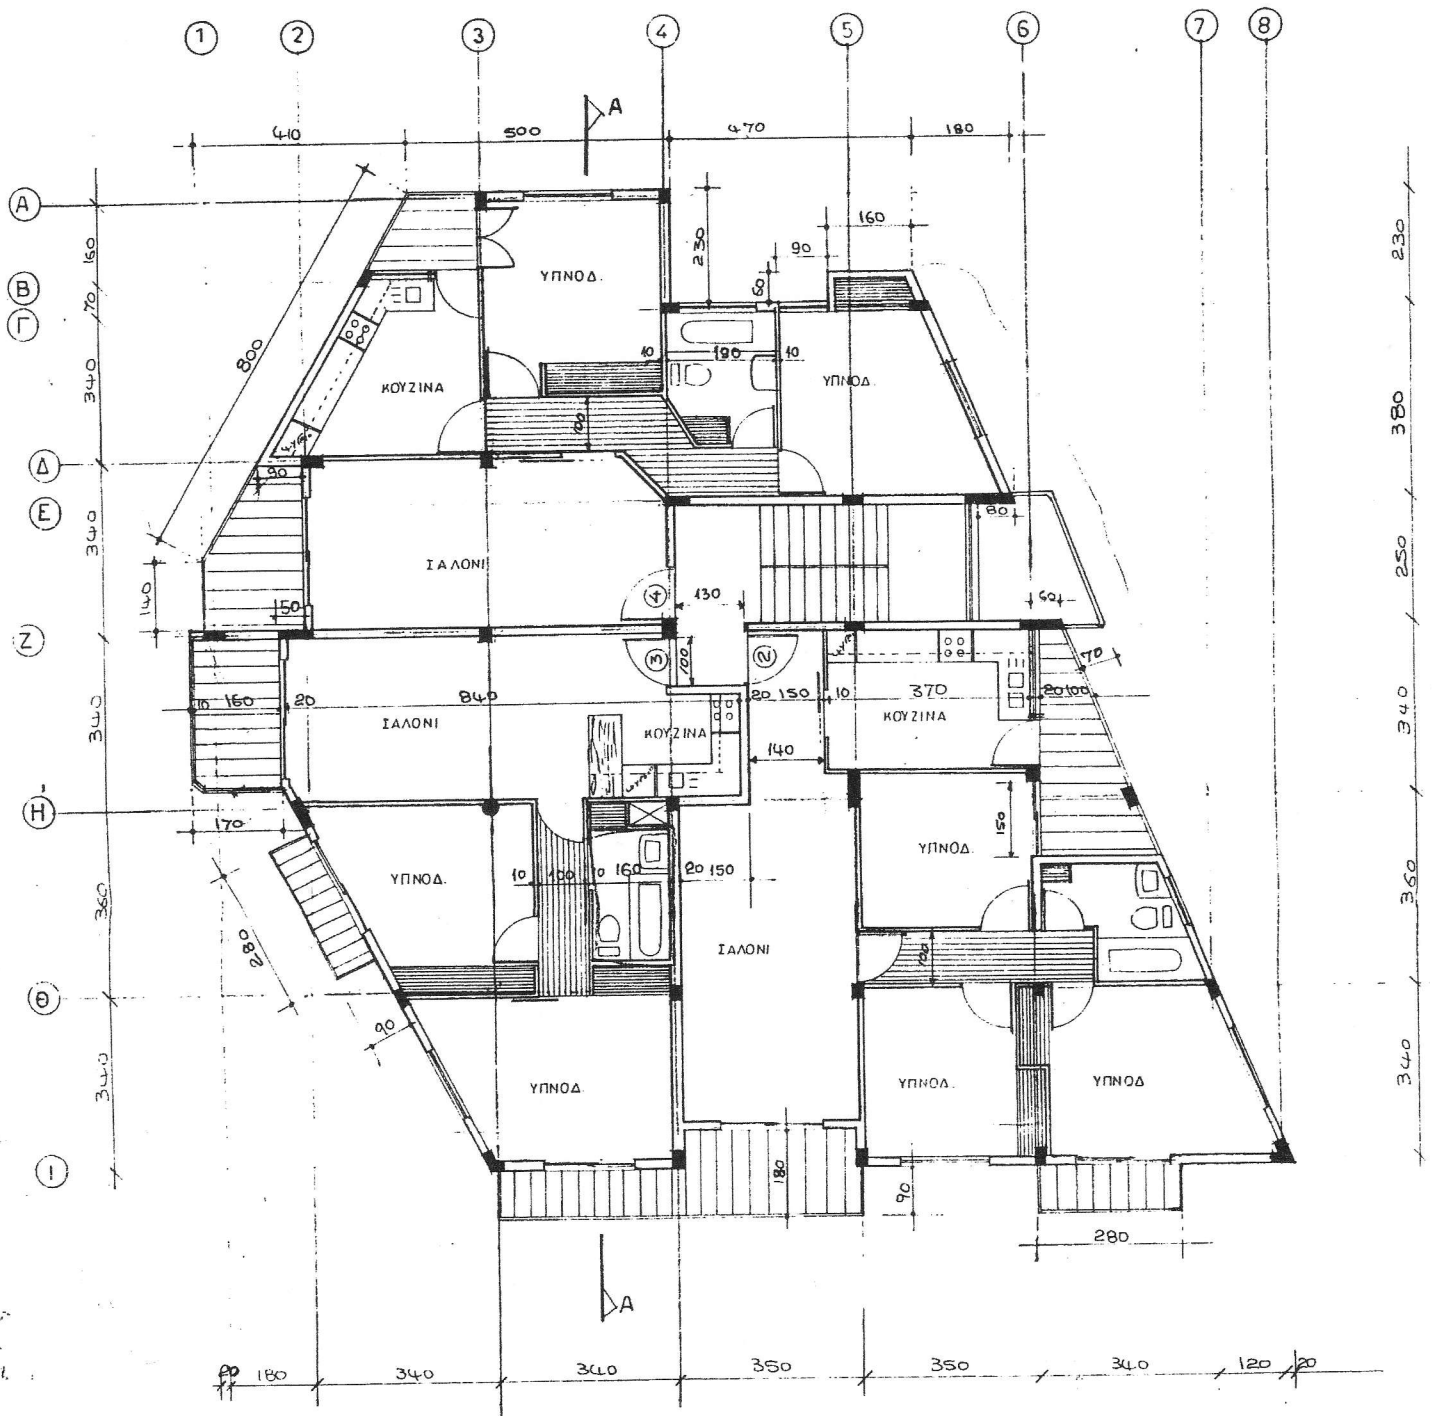

Draufsicht

ΚΑΤΟΨΗ ΟΡΟΦΟΥ Top view

Wohnungen Nr. 2, 3 und 4 im zweiten Stock
Apartments No. 2, 3 and 4 on the second floor

ΣΑΛΟΝΙ = Wohnzimmer / living room
ΚΟΥΖΙΝΑ = Küche / Kitchen
ΥΠΝΟΔ. = Schlafzimmer / bedroom