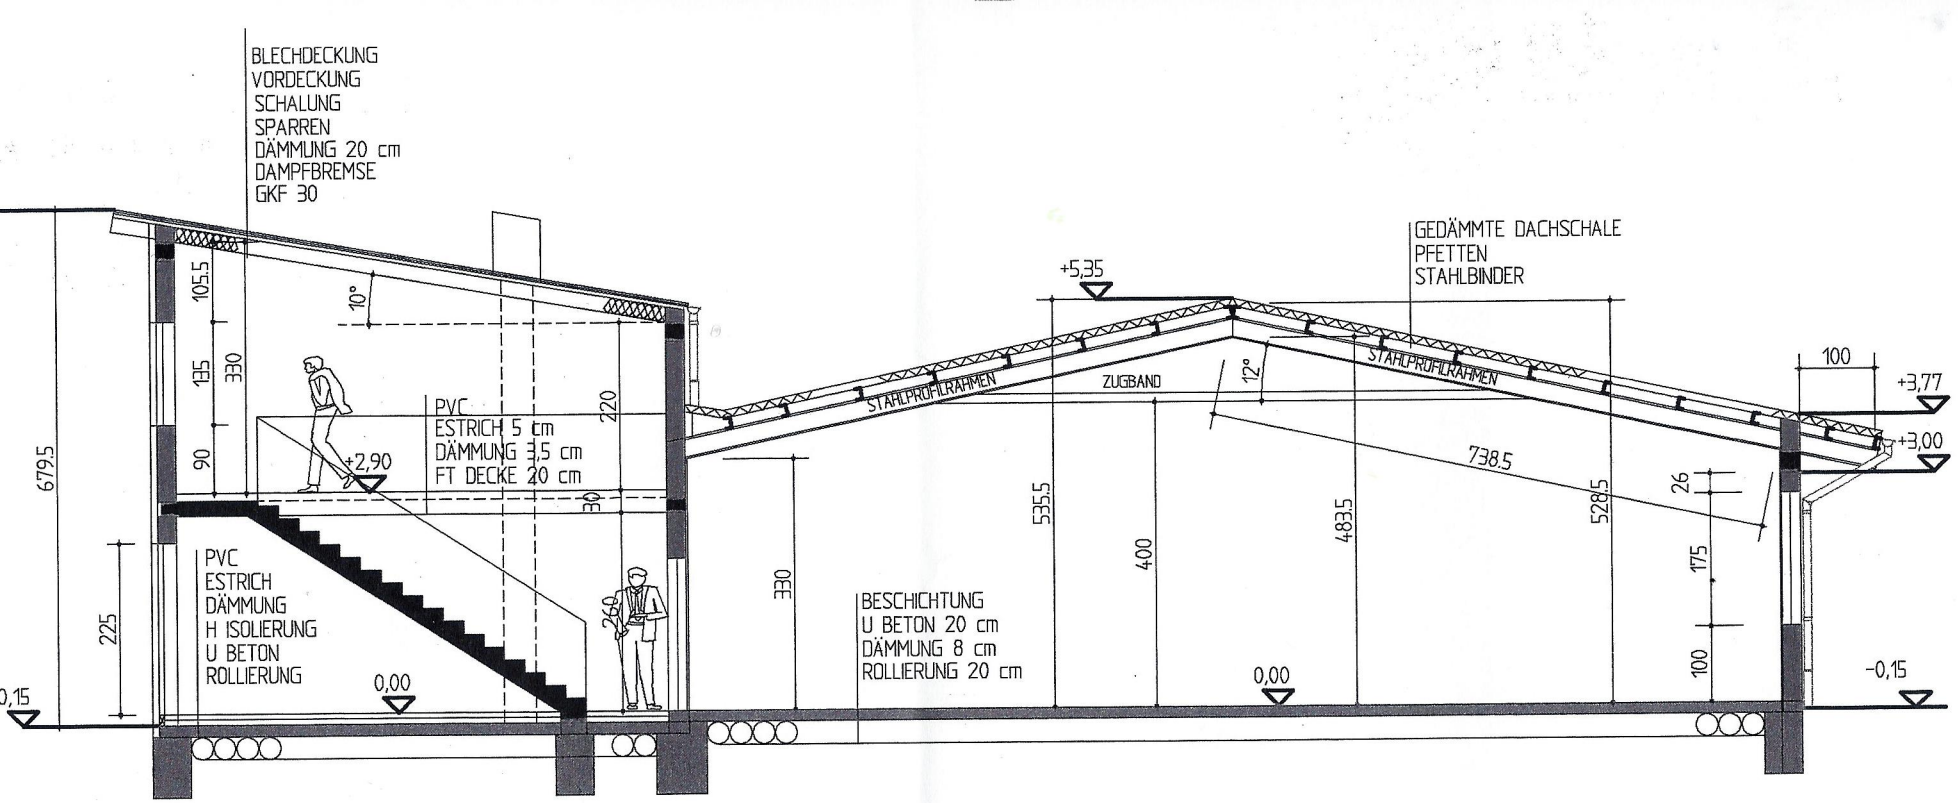
BLECHDECKUNG
VORDECKUNG
SCHALUNG
SPARREN
DÄMMUNG 20 cm
DAMPFBREMSE
GKF 30
GEDÄMMTE DACHSCHALE
PFETTEN
STAHLBINDER
+5,35
10°
105.5
135
330
90
220
30
260
679.5
225
+2,90
PVC
ESTRICH 5 cm
DÄMMUNG 3,5 cm
FT DECKE 20 cm
PVC
ESTRICH
DÄMMUNG
H ISOLIERUNG
U BETON
ROLLIERUNG
0,00
0,15
330
BESCHICHTUNG
U BETON 20 cm
DÄMMUNG 8 cm
ROLLIERUNG 20 cm
STAHLPROFILRAHMEN
ZUGBAND
12°
STAHLPROFILRAHMEN
535.5
400
483.5
528.5
738.5
26
175
100
100
+3,77
+3,00
0,00
-0,15

SCHNITT A A